


POZZETTO DI ALLACCIAMENTO PER UTENZA CON SOLLEVAMENTO

PIANTA scala 1:20

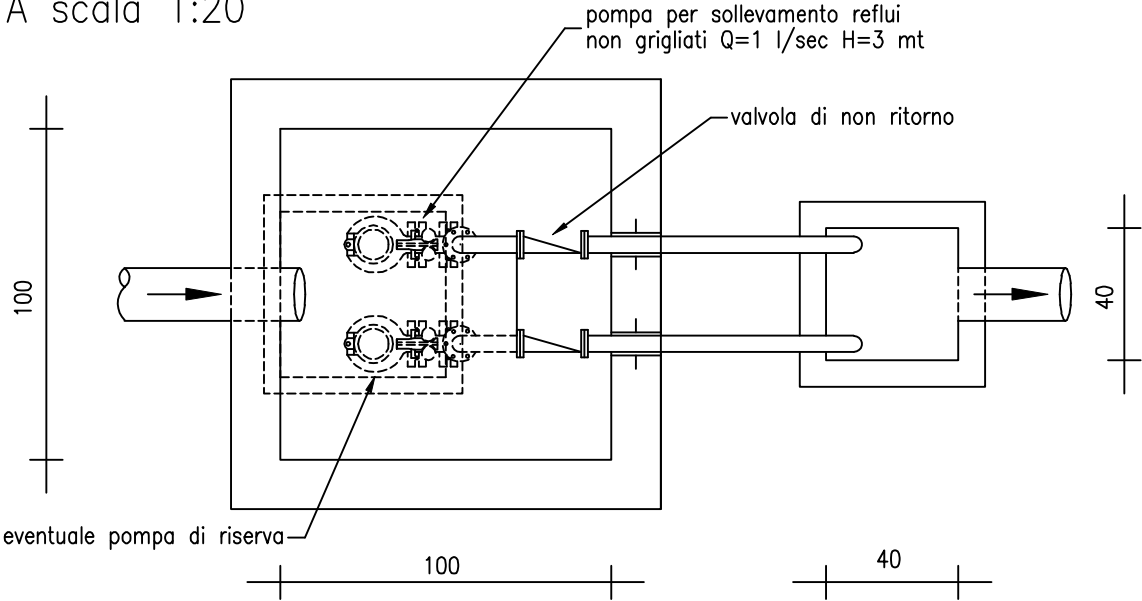

SEZIONE scala 1:20

